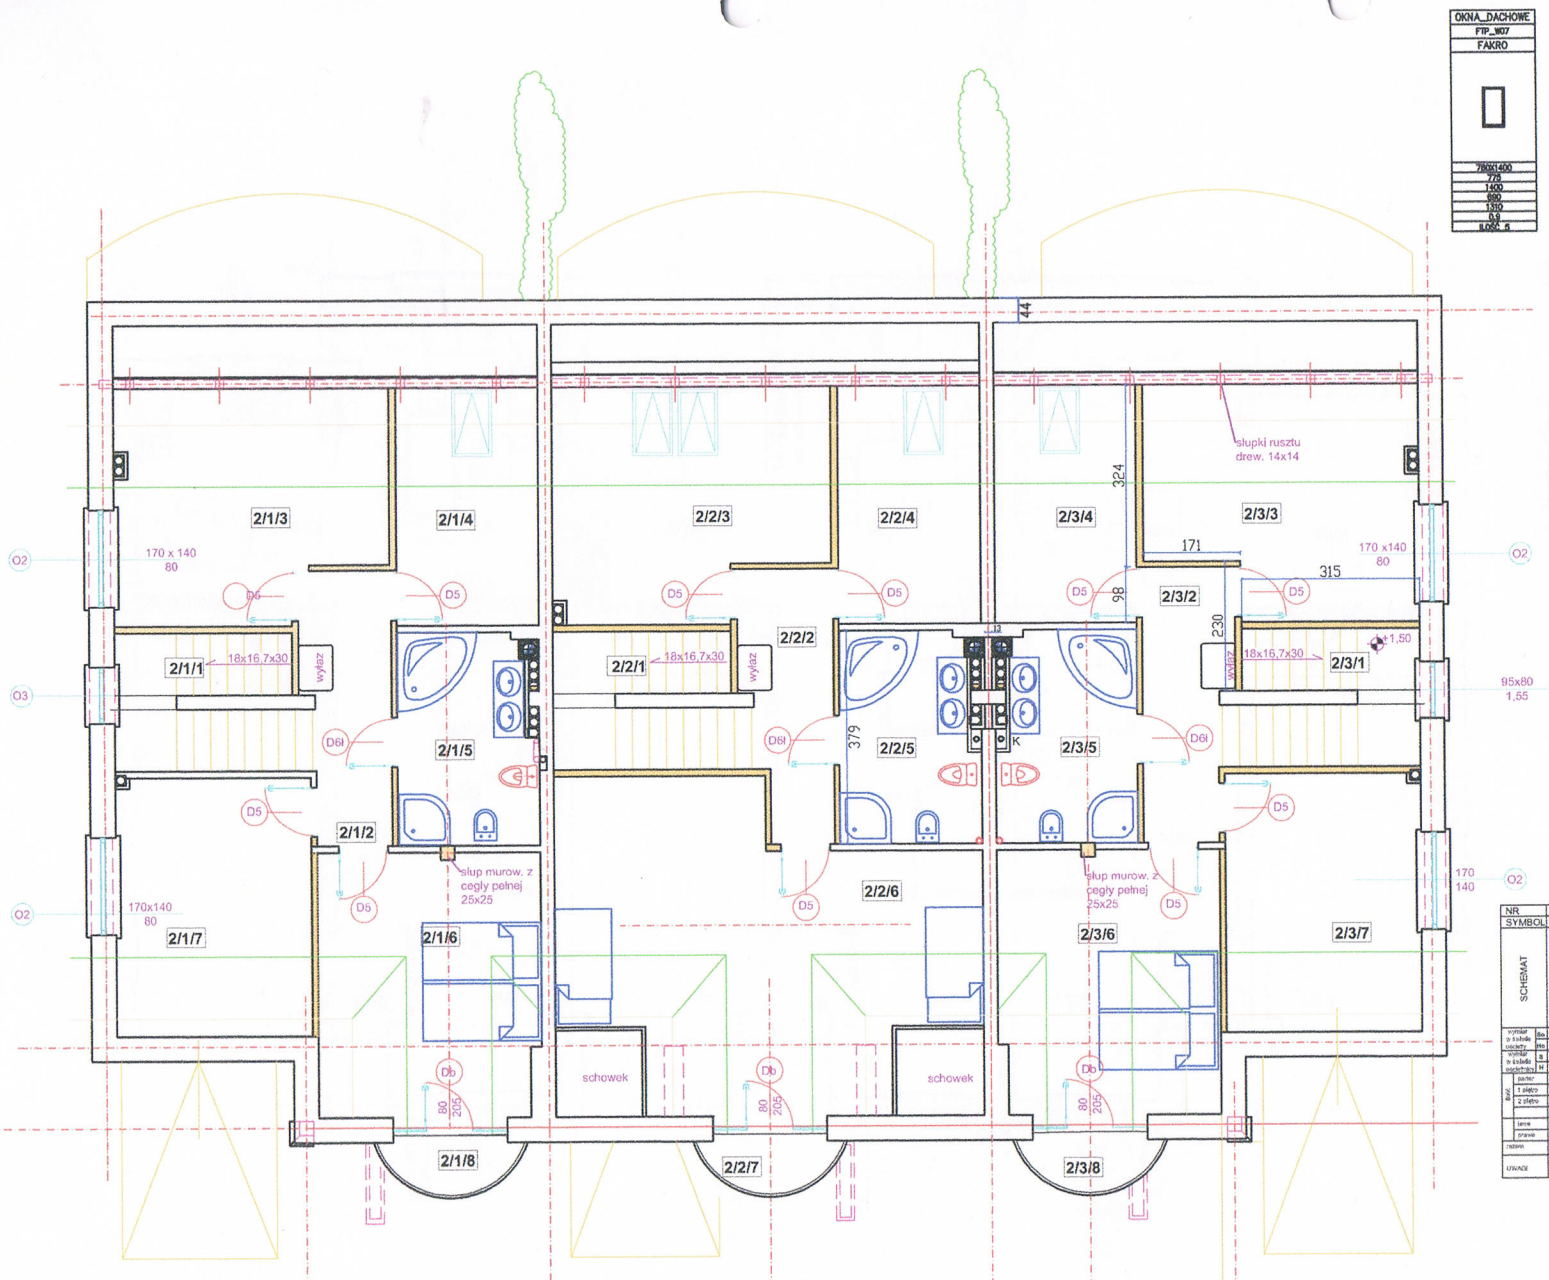

OKNA_DACHOWE
FTP_W07
FAKRO

780/1400
778
1400
980
1310
0,9
ILOŚĆ 5

WYKAZ POWIERZCHNI piętro - lewe

nr	pomieszczenie	pow. cał.	pow.użyt.	posadzka
2/1/1	klatka schodowa	4,00	0,00	drewno
2/1/2	przedpokój	6,50	6,50	gres
2/1/3	pokój I	19,01	13,18	wykładzina
2/1/4	garderoba	10,60	7,60	wykładzina
2/1/5	łazienka	9,10	9,10	gres
2/1/6	sypialnia	18,60	14,55	wykładzina
2/1/7	pokój II	15,80	12,90	wykładzina
		83,61	63,83	

WYKAZ POWIERZCHNI piętro - środkowe

nr	pomieszczenie	pow. cał.	pow.użyt.	posadzka
2/2/1	klatka schodowa	4,00	0,00	drewno
2/2/2	przedpokój	6,20	6,20	gres
2/2/3	pokój I	19,20	13,28	wykładzina
2/2/4	garderoba	10,60	7,60	wykładzina
2/2/5	łazienka	9,10	9,10	gres
2/2/6	sypialnia	17,60	11,42	wykładzina
2/2/7	pokój II	22,56	16,41	wykładzina
		89,26	64,01	

WYKAZ POWIERZCHNI piętro - prawe

nr	pomieszczenie	pow. cał.	pow.użyt.	posadzka
2/3/1	klatka schodowa	4,00	0,00	drewno
2/3/2	przedpokój	6,50	6,50	gres
2/3/3	pokój I	19,01	13,18	wykładzina
2/3/4	garderoba	10,60	7,60	wykładzina.
2/3/5	łazienka	9,10	9,10	gres
2/3/6	sypialnia	35,82	28,57	wykładzina
		85,03	64,95	

	2/1/3	2/1/4	2/1/6	2/1/7	
0%	3,15	1,60	1,10	1,00	
50%	5,36	2,80	5,90	3,80	
100%	10,50	6,20	11,60	11,00	
P.c.	19,01	10,60	18,60	15,80	
P.u	13,18	7,60	14,55	12,90	

0%	3,21	1,60	3,68	3,65	
50%	5,42	2,80	5,00	5,00	
100%	10,57	6,20	8,92	13,91	
P.c.	19,20	10,60	17,60	22,56	
P.u	13,28	7,60	11,42	16,41	

0%	3,15	1,60	1,10	1,00	
50%	5,36	2,80	5,90	3,80	
100%	10,50	6,20	11,60	11,00	
P.c.	19,01	10,60	18,60	15,80	
P.u	13,18	7,60	14,55	12,90	

NR		1	2	3	4	5	6	7	8
SYMBOL		DZ1- 90x205	D11- 90x205	D10 80x205	D10l 80x205	D 6 80x205	D6l 80x205	D5 80x205	Db 80x210
SCHEMAT									
wymiar w świetle ościeży	Bo	1000	1000	890	890	890	890	890	890
	Ho	2075	2075	2075	2075	2075	2075	2075	2120
wymiar w świetle skrzydeł	a	988	988	844	844	844	844	844	844
	H	2060	2060	2060	2060	2060	2060	2060	2100
ilość parter								3	12	3
ilość 1 piętro										
ilość 2 piętro										
ilość lewe								1	7	2
ilość prawe								2	5	1
razem								3	12	3
UWAGI		ocieplone								

PLAJSTEK

Obiekt: budynek szeregowy trzyrodzinny segment "B"
Adres: Wałbrzych, ul. Miła
Inwestor: Robert Zimny
Jednostka projektowa: OBSŁUGA INWESTYCYJNO BUDOWLANA B.T.Plajstek 58-314 Wałbrzych ul. Grodzka 34/22

asyst.projektant
mgr inż. Bernard Sędziak
GT-83464-34/77

projektant
inż. Tadeusz Plajstek
UAN V 7345/2/94

temat
rzut poddasza

Skala: 1:100
Data: 09.2007

3b