


OKNA DACHOWE
FP, MDZ
FAKRO

780x1400
775
1400
1400
1370
1370
0,9
1,05x 5

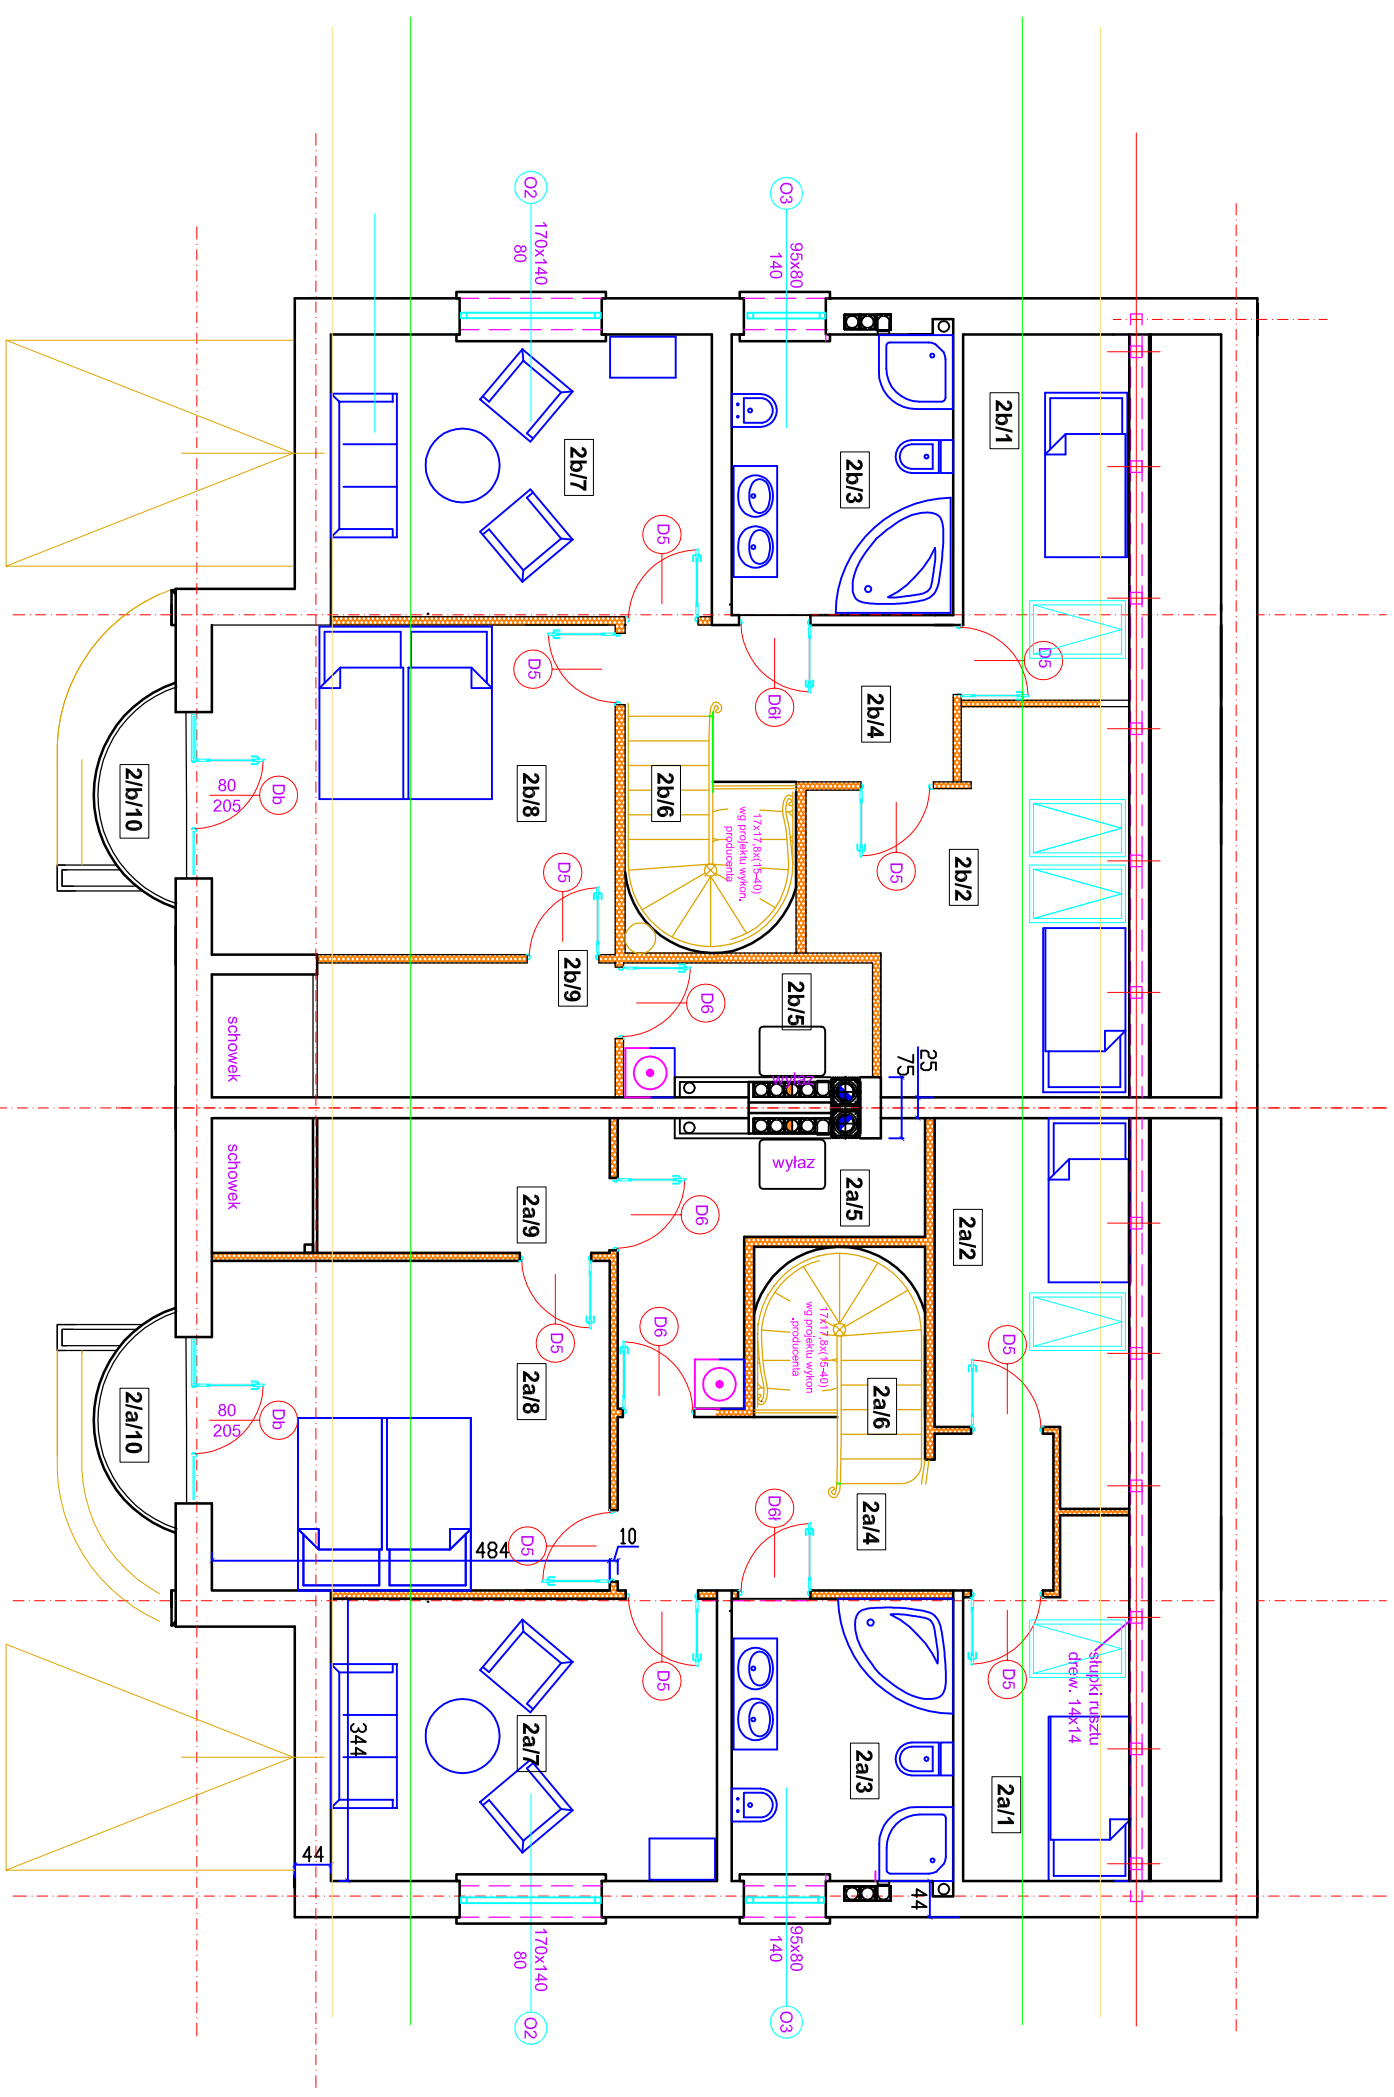

WYKAZ POWIERZCHNI piętro

nr	pomieszczenie	pow. cal.	pow. użyt.	posadzka
2b/1	pokój I	9,03	5,37	wykładzina
2b/2	pokój II	15,19	11,28	wykładzina
2b/3	łazienka	9,45	9,45	gres
2b/4	przedpokój	6,77	6,77	gres
2b/5	pom. gospodarcze	4,65	4,65	gres
2b/6	klatka schodowa	4,55	0,00	drewno
2b/7	pokój III	16,10	14,45	wykładzina
2b/8	syplalnia	19,70	11,90	wykładzina
2b/9	garderoba	8,00	4,85	wykładzina
		93,44	68,72	

WYKAZ POWIERZCHNI piętro

nr	pomieszczenie	pow. cal.	pow. użyt.	posadzka
2a/1	pokój I	7,80	4,37	wykładzina
2a/2	pokój II	9,73	6,04	wykładzina
2a/3	łazienka	9,45	9,45	gres
2a/4	przedpokój	9,90	9,55	gres
2a/5	pom. gospodarc	8,25	8,25	gres
2a/6	klatka schodowa	4,55	0,00	drewno
2a/7	pokój III	16,10	14,45	wykładzina
2a/8	syplalnia	19,40	11,60	wykładzina
2a/9	garderoba	7,90	4,75	wykładzina
		93,08	68,46	

NR	1	2	3	4	5	6	7	8
SYMBOLE	DZ1-90x205	D11-90x205	D10 80x205	D10 80x205	D 6 80x205	D6 80x205	D5 80x205	D6 80x210
SCHEMAT								
wytwórca	1000	1000	890	890	890	890	890	890
wysokość	2075	2075	2075	2075	2075	2075	2120	2120
wytwórca	988	988	844	844	844	844	844	844
odkształci	2060	2060	2060	2060	2060	2060	2100	2100
człowiek								
1 zapełn							10	2
2 zapełn								
człowiek								
1 zapełn							5	1
2 zapełn							5	1
człowiek								
1 zapełn							10	2
2 zapełn								
człowiek								

	2b/1	2b/2	2b/4	2b/7	2b/8	2b/9
0%	1,54	1,65	0,00	0,00	5,90	2,40
50%	4,24	4,52	0,00	3,30	3,80	1,50
100%	3,25	9,02	6,77	12,80	10,00	4,10
P.c.	9,03	15,19	6,77	16,10	19,70	8,00
P.u	5,37	11,28	6,77	14,45	11,90	4,85
						54,62

	2a/1	2a/2	2a/4	2a/7	2a/8	2a/9
0%	1,54	1,65	0,00	0,00	5,90	2,40
50%	3,78	4,08	0,70	3,30	3,80	1,50
100%	2,48	4,00	9,20	12,80	9,70	4,00
P.c.	7,80	9,73	9,90	16,10	19,40	7,90
P.u	4,37	6,04	9,55	14,45	11,60	4,75
						50,76






temat: rzut poddasza

Skala: 1:100  
 Data: 09.2007

3a